


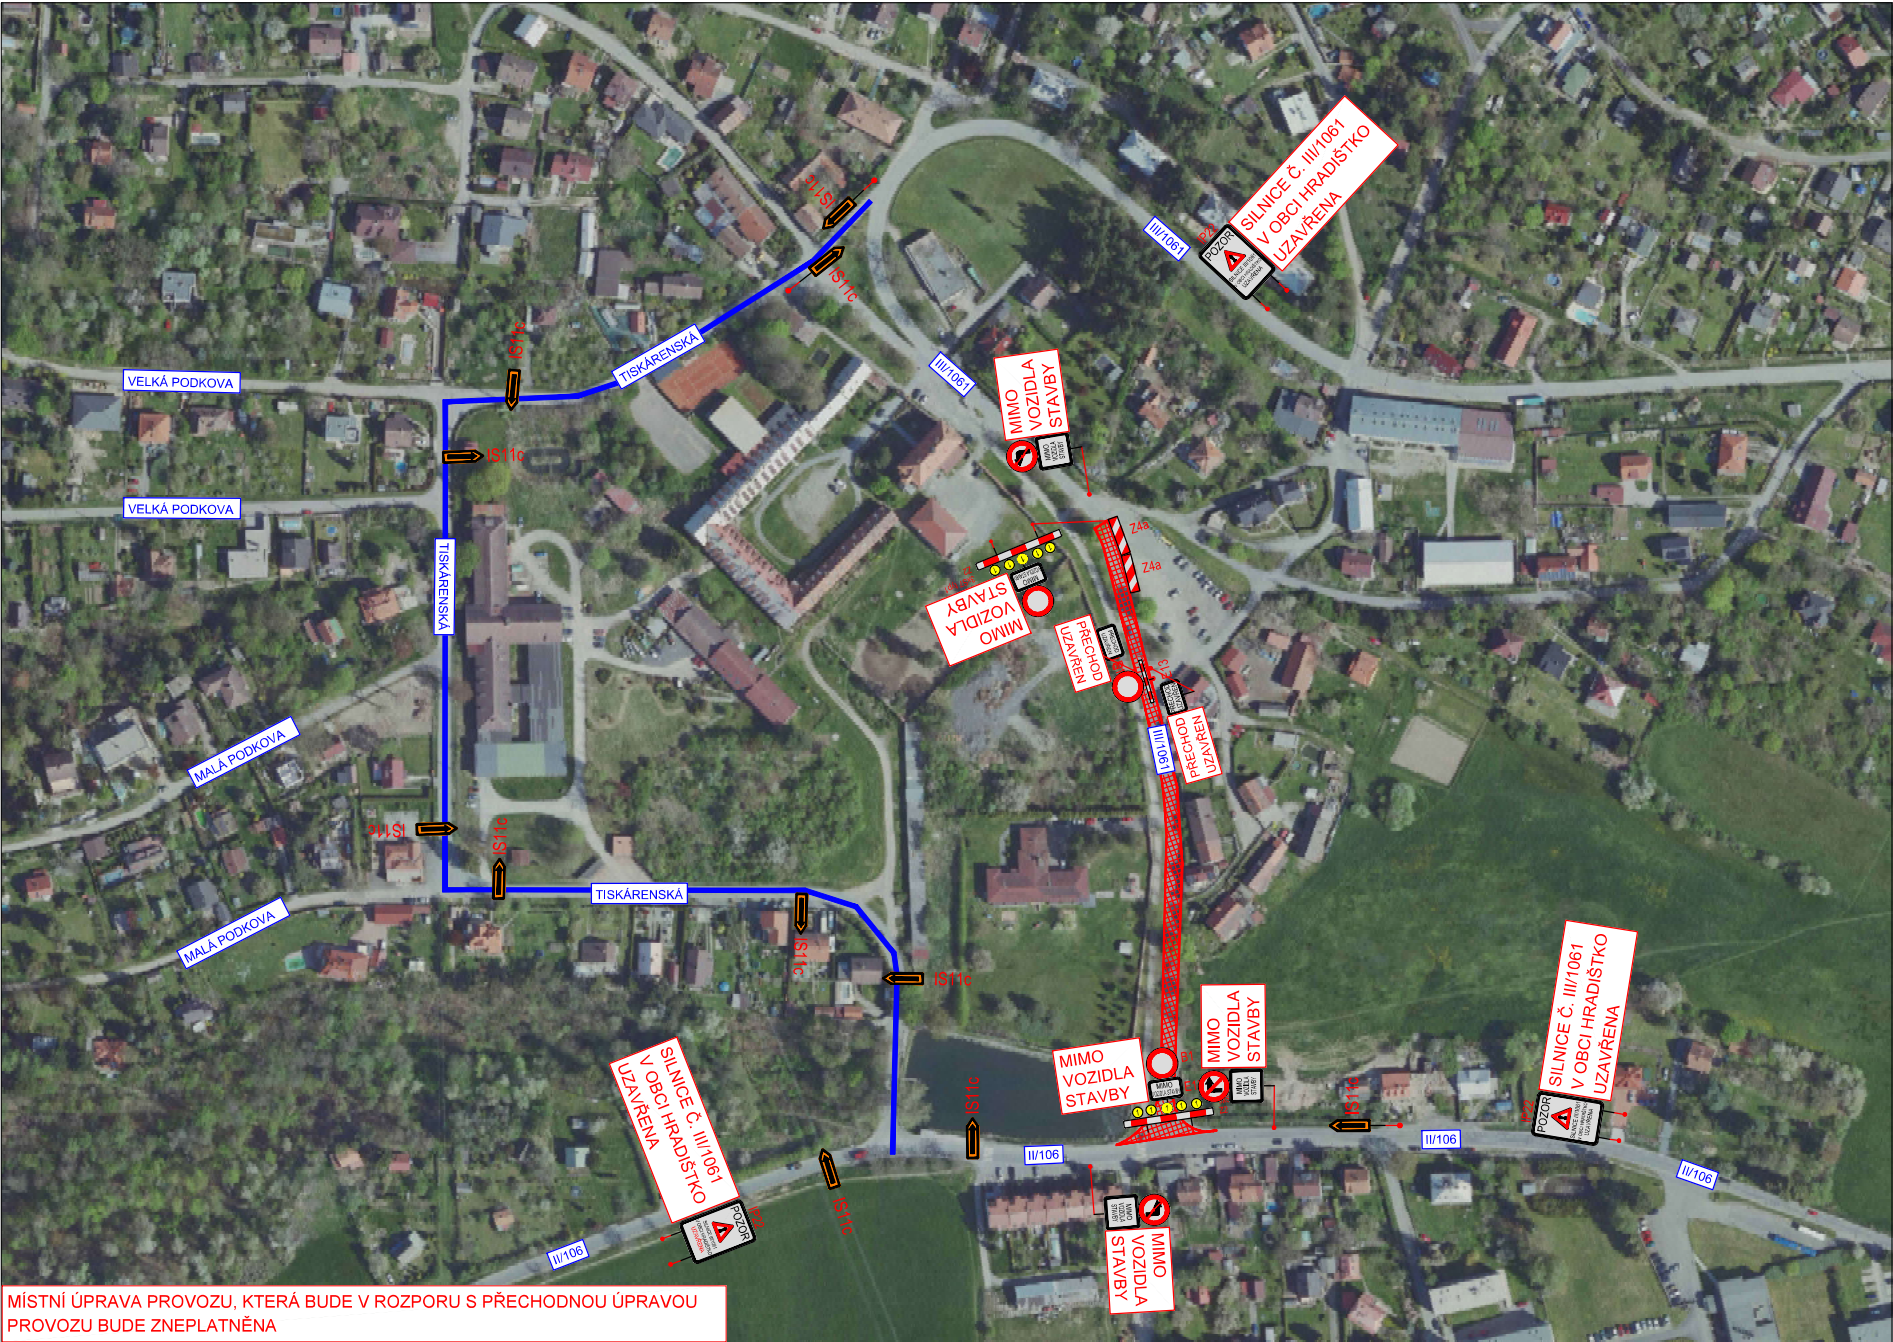

LEGENDA

Přechodné svítlé dopravní značení

Stávající dopravní značení

Zábor stavby

Objízdná trasa

Karla Koupá

Digitálně podepsal
Karla Koupá
Datum: 2023.08.16
14:06:35 +02'00'

Schválí:.....

Schválí:.....

3K značky s.r.o.

Jirňáskova 1519, 251 01 Říčany
tel.: +420 323 601 237, www.3kznacky.cz, info@3kznacky.cz

VYPRACOVAL: Ing. Jiří Toman

HL. INŽENÝR PROJEKTU: Ing. Matěj Holman

INVESTOR: KÚS p.a.

ČÍSLO ZAKÁZKY: 2023/118

DATUM: 08/2023

AKCE: III/1061 - Hradištko

MĚŘÍTKO: 1:2500

FORMÁT: 3x44

PŘÍLOHA: SITUACE DIO I

KOPIE ČÍSLO: B

STUPEŇ: RDS

PŘÍLOHA ČÍSLO: B

KOPÍROVÁNÍ A ROZMNOŽOVÁNÍ POUZE PO PŘEDCHOZÍM SOHLASÍ S 3K ZNAČKY s.r.o.