



Širší vztahy
Návrh v širších souvislostech navazuje na vybraný layout centra obce. Hlavní vstup do objektu je přes zámecký dvůr. Před vstupem jsou vysazeny stromy a ve stínu pod nimi navrženo klidné posezení. V severní části území za hranicí areálu počítáme s rekultivací plochy a vybudováním vodního rekreačního prvku. K tomu se náš návrh staví samostatným vstupem a terasou. Tento vstup je možné používat v případě uzavření zámeckého areálu.
Celkově je v areálu zachován hospodářský charakter. Převážně zpevněná je jen plocha mezi zámkem a knihovnou, zlom ve výškové úrovni je řešen pobytovým schodištěm. Jižní část dvora je převážně travnatá s nově vysazenou skupinou stromů.

Knihovna
Objekt knihovny je dle požadavkem památkové péče hmotovým otiskem stávajícího objektu. Základem dispozičního řešení je příčná propojka, která umožňuje vstup i v případě uzavření areálu. Na tuto páteřní komunikaci je napojeno sociální zázemí a schodiště s výtahem pro vstup do podkrovního objektu. Knihovna je umístěna v přízemí, je členěna pomocí regálů. V centrální části u okna ve štítu je dětské oddělení. Knihovna má kapacitu 8000 knihovních jednotek. V horním patře je umístěn víceúčelový sál pro cca 50 sedících, který má oddělený provoz od knihovny. V předzáhlí je umístěna kuchyňka a zázemí pro zaměstnance / obsluhu. Formálně je dům řešen jako obyčejné venkovské stavení, každá fasáda má jeden velký otvor.

Severozápadní okno komunikuje s prostranstvím a terasou u rybníčku, jihovýchodní okno propojuje knihovnu s areálem a okno ve štítu umožňuje průhled přes celou knihovnu až na protější kavárnu. Objekt je v obou podlažích propojen se sousedním domem kde se předpokládám galerie. Je proto bez problémů možné sdílet hygienické zázemí i bezbariérový přístup do patra.
Z pohledu památkové péče byl požadavek na co nejmenší zásah do střešy, proto byl pro prosvětlení podkrovního sálu zvolen systém Nebesys, který přináší velký světelný komfort, ale není z exteriéru vůbec patrný.




pohled jihovýchodní 1:200




pohled severovýchodní 1:200

pohled severovýchodní 1:200

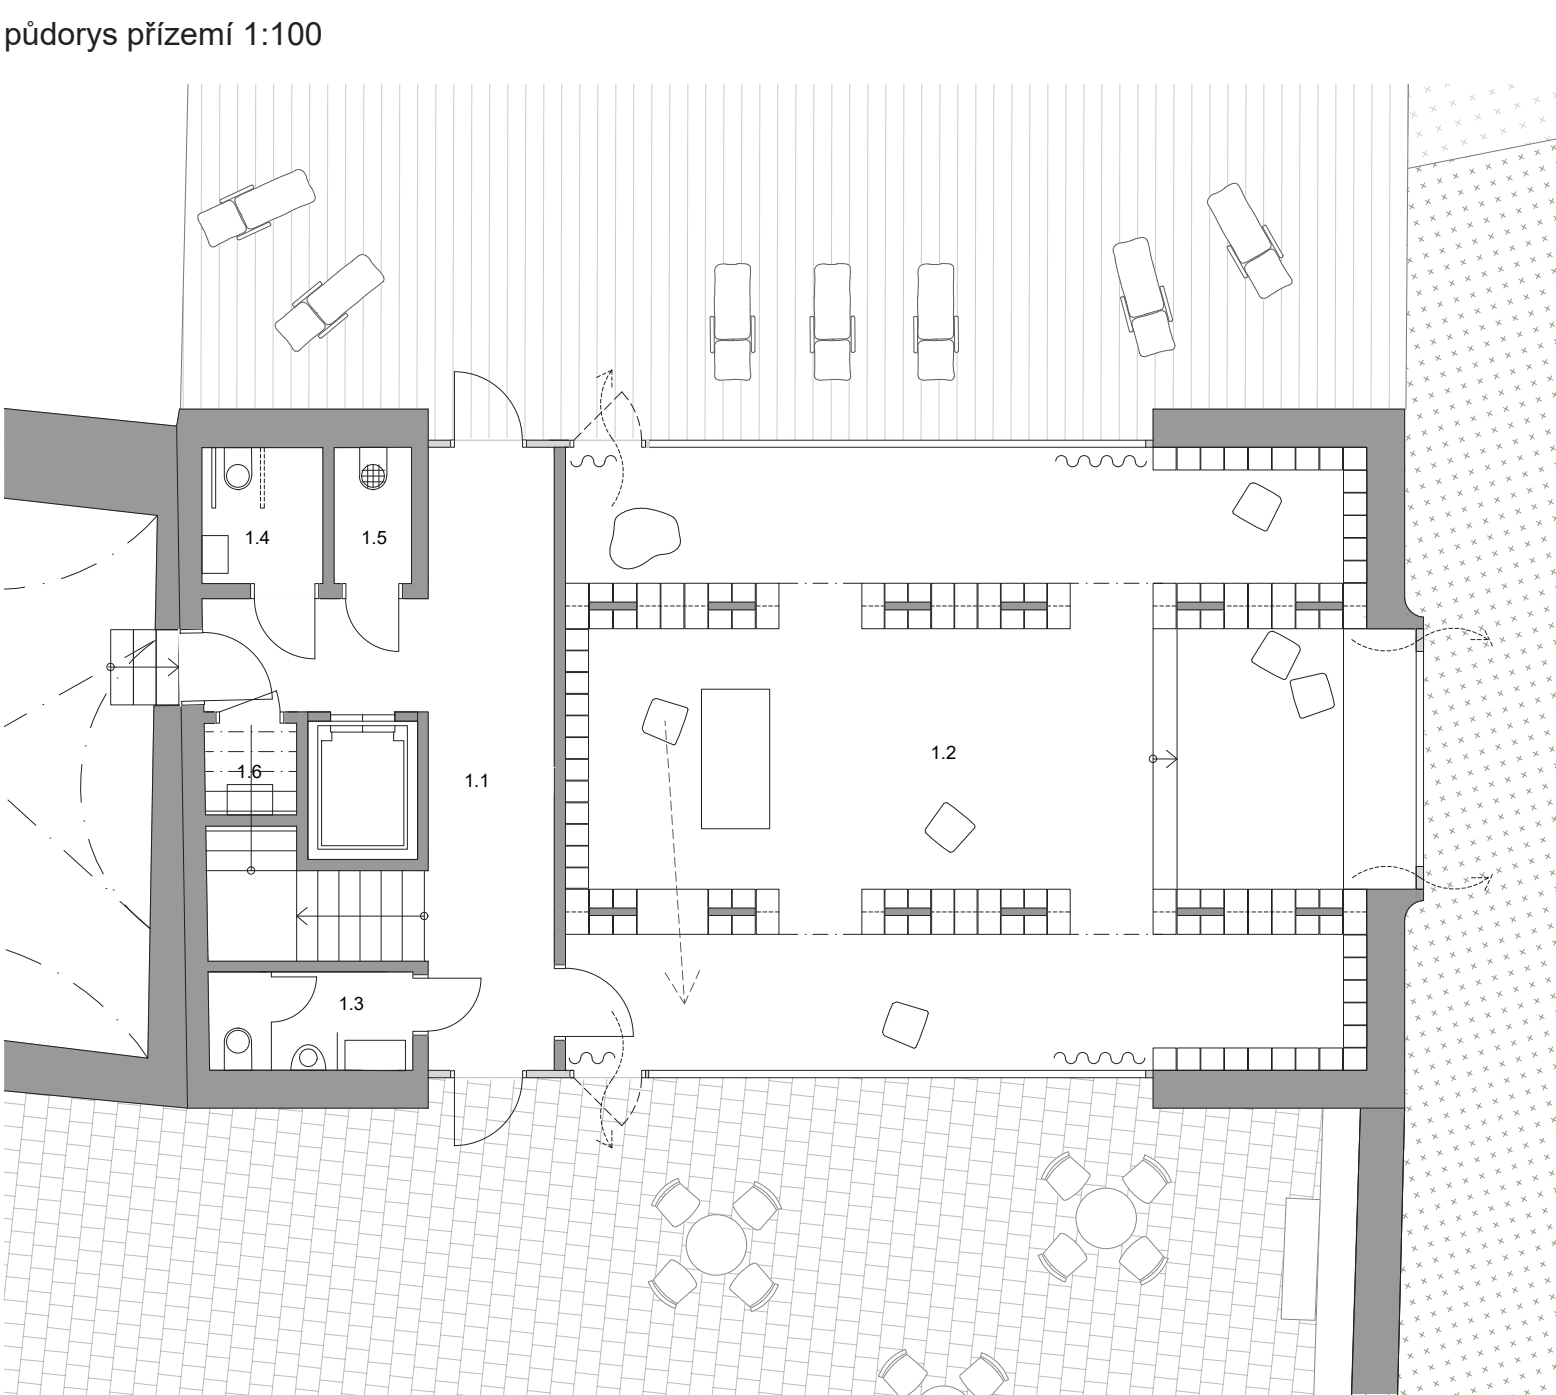

půdorys přízemí 1:100

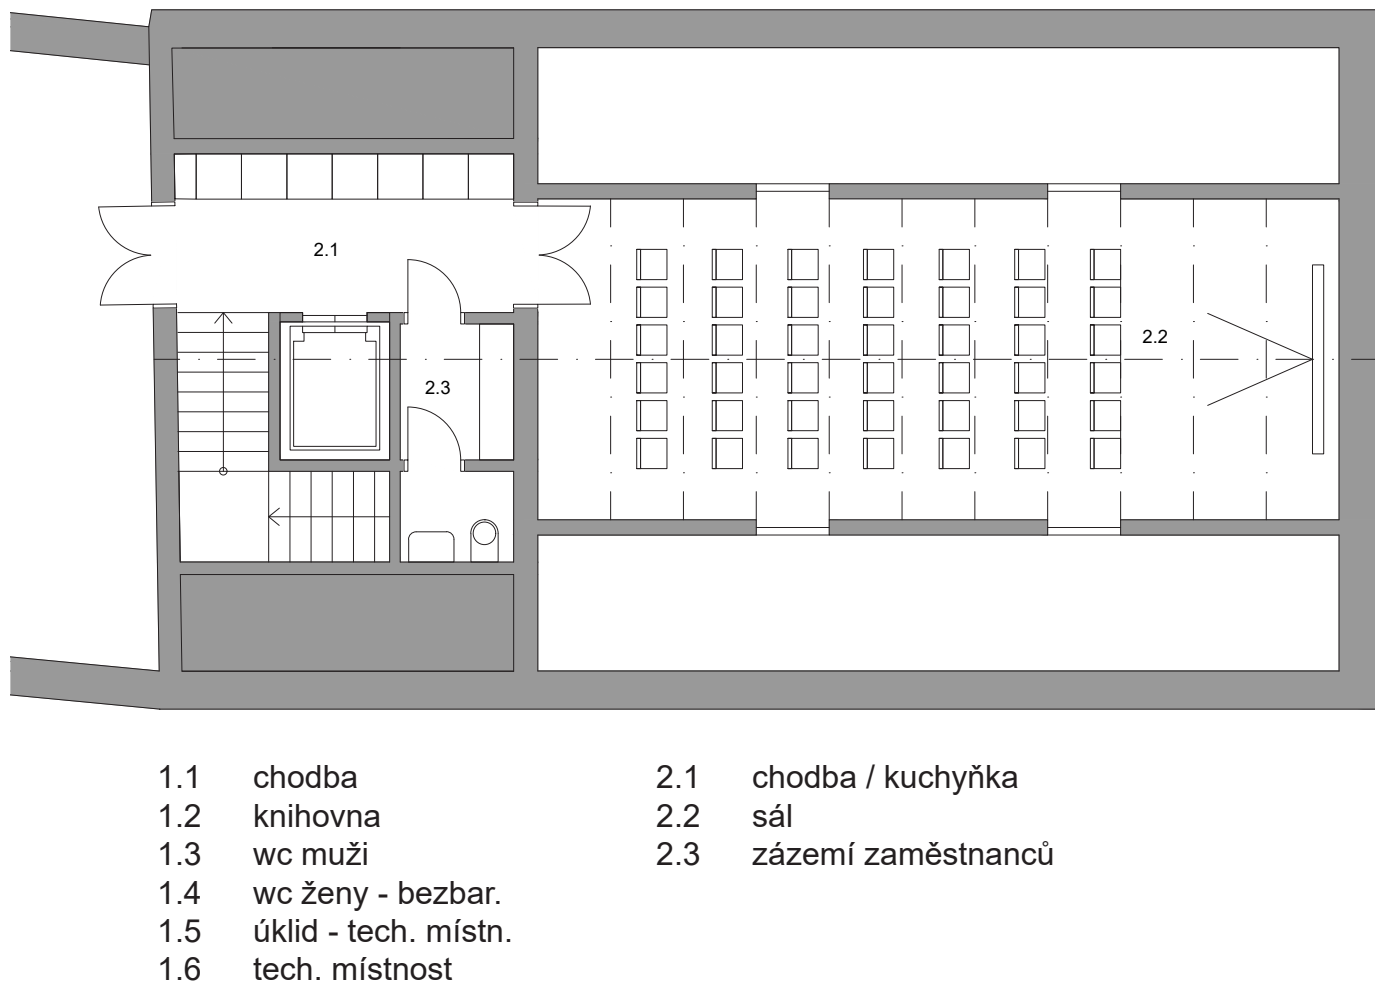


půdorys patra 1:100




situace 1:500



řez podélný 1:100

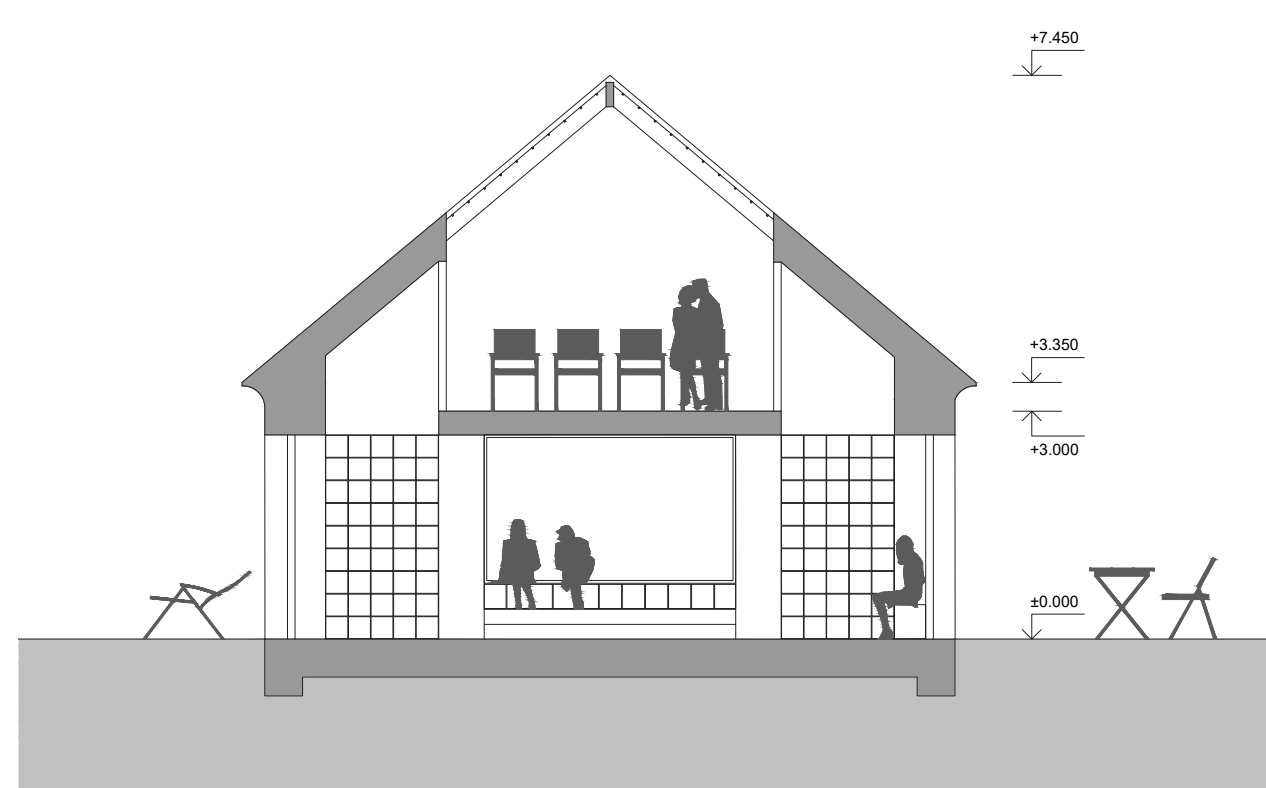

řez příčný 1:100

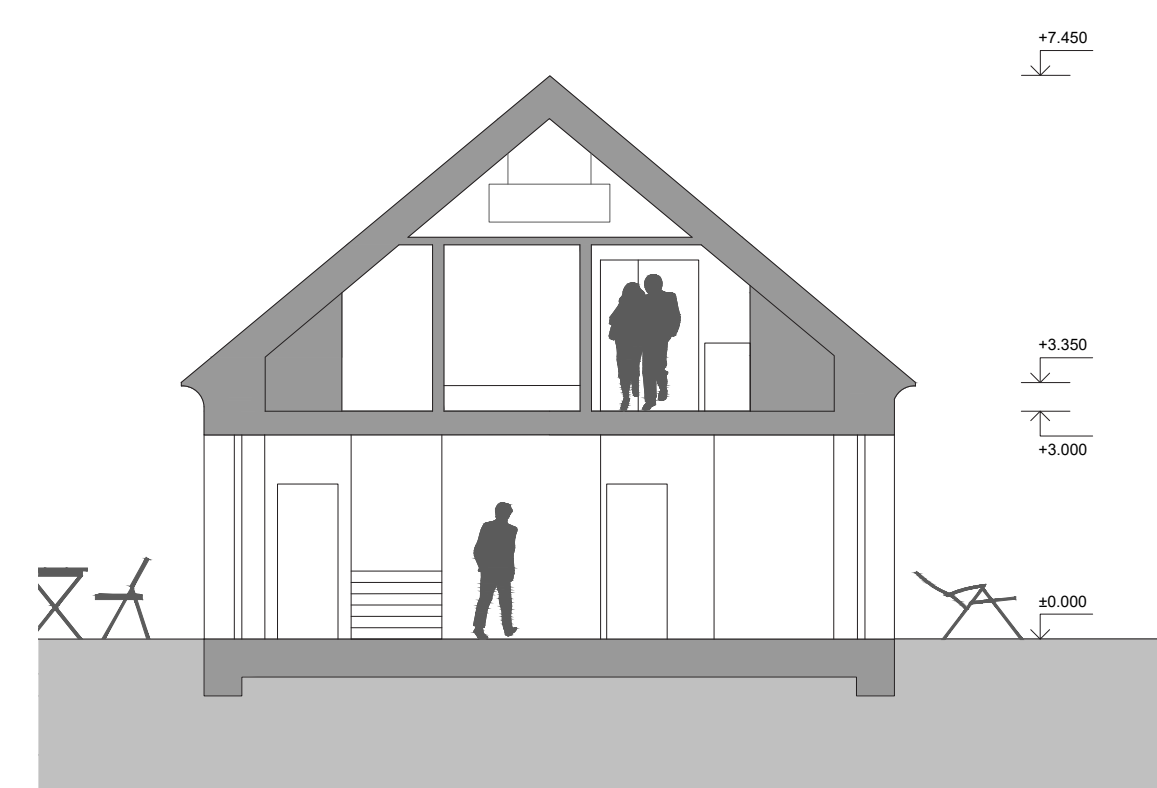

řez příčný 1:100

